



PIANO TERRENO

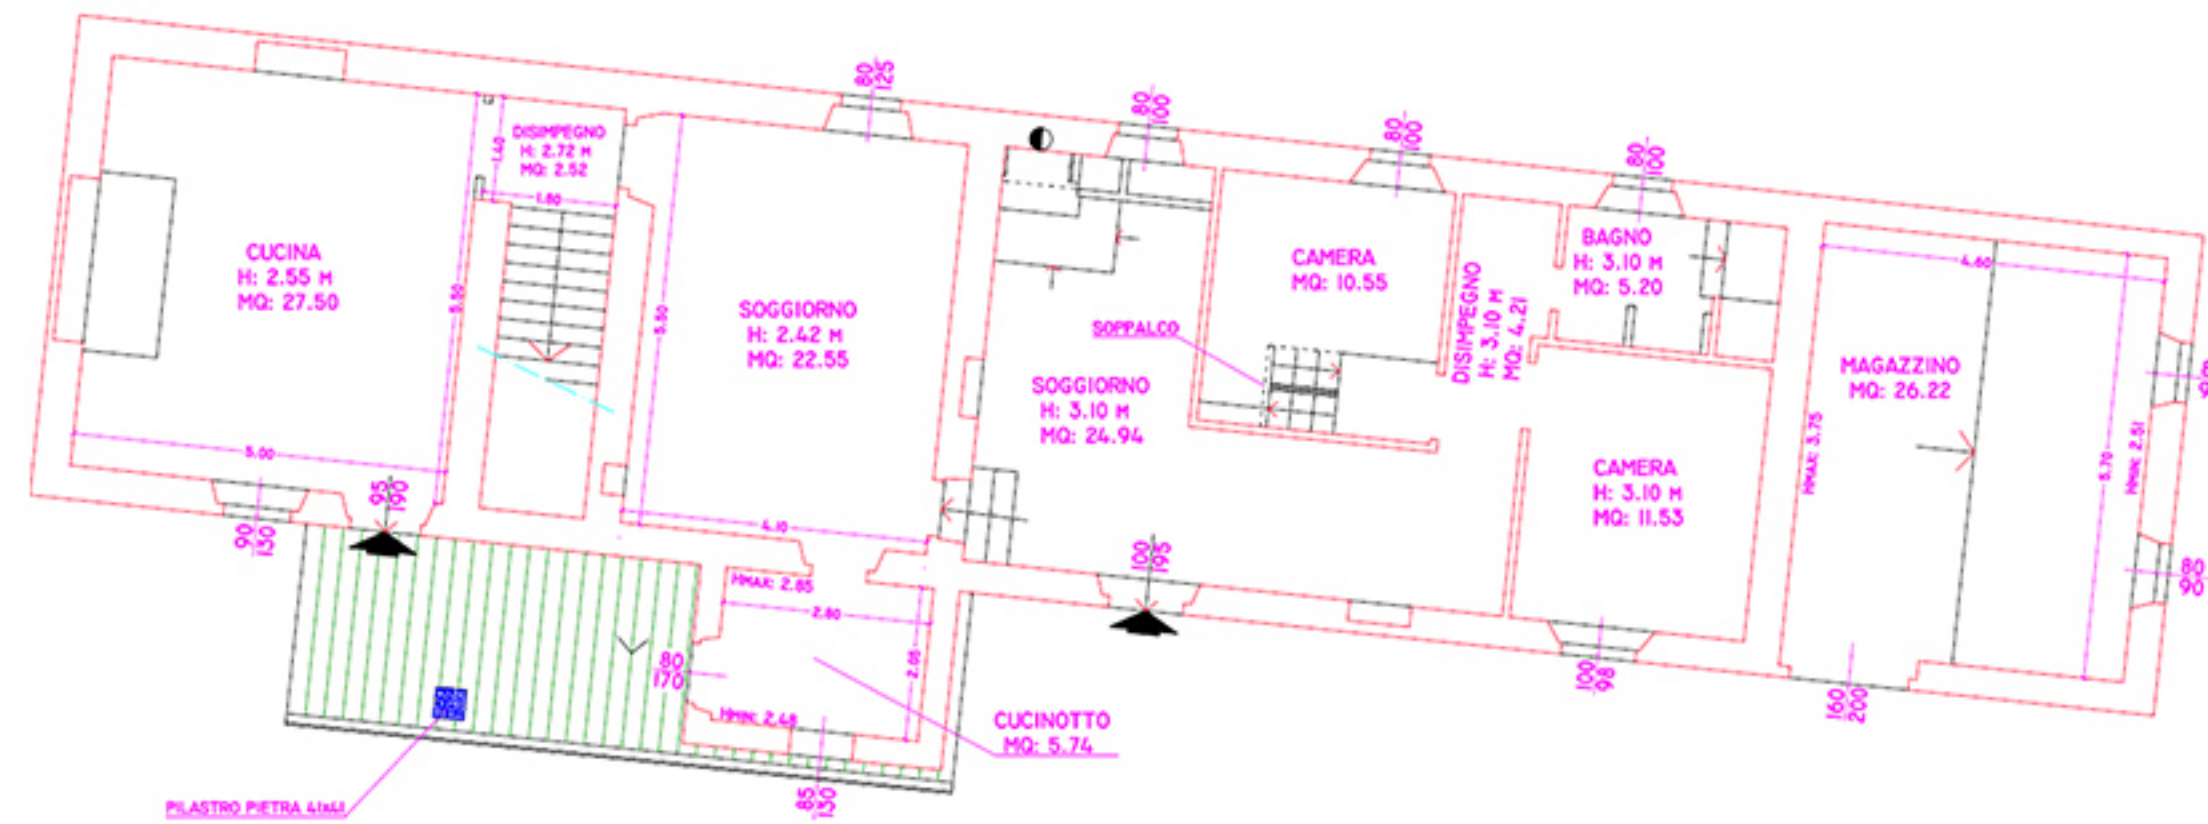

PIANO PRIMO

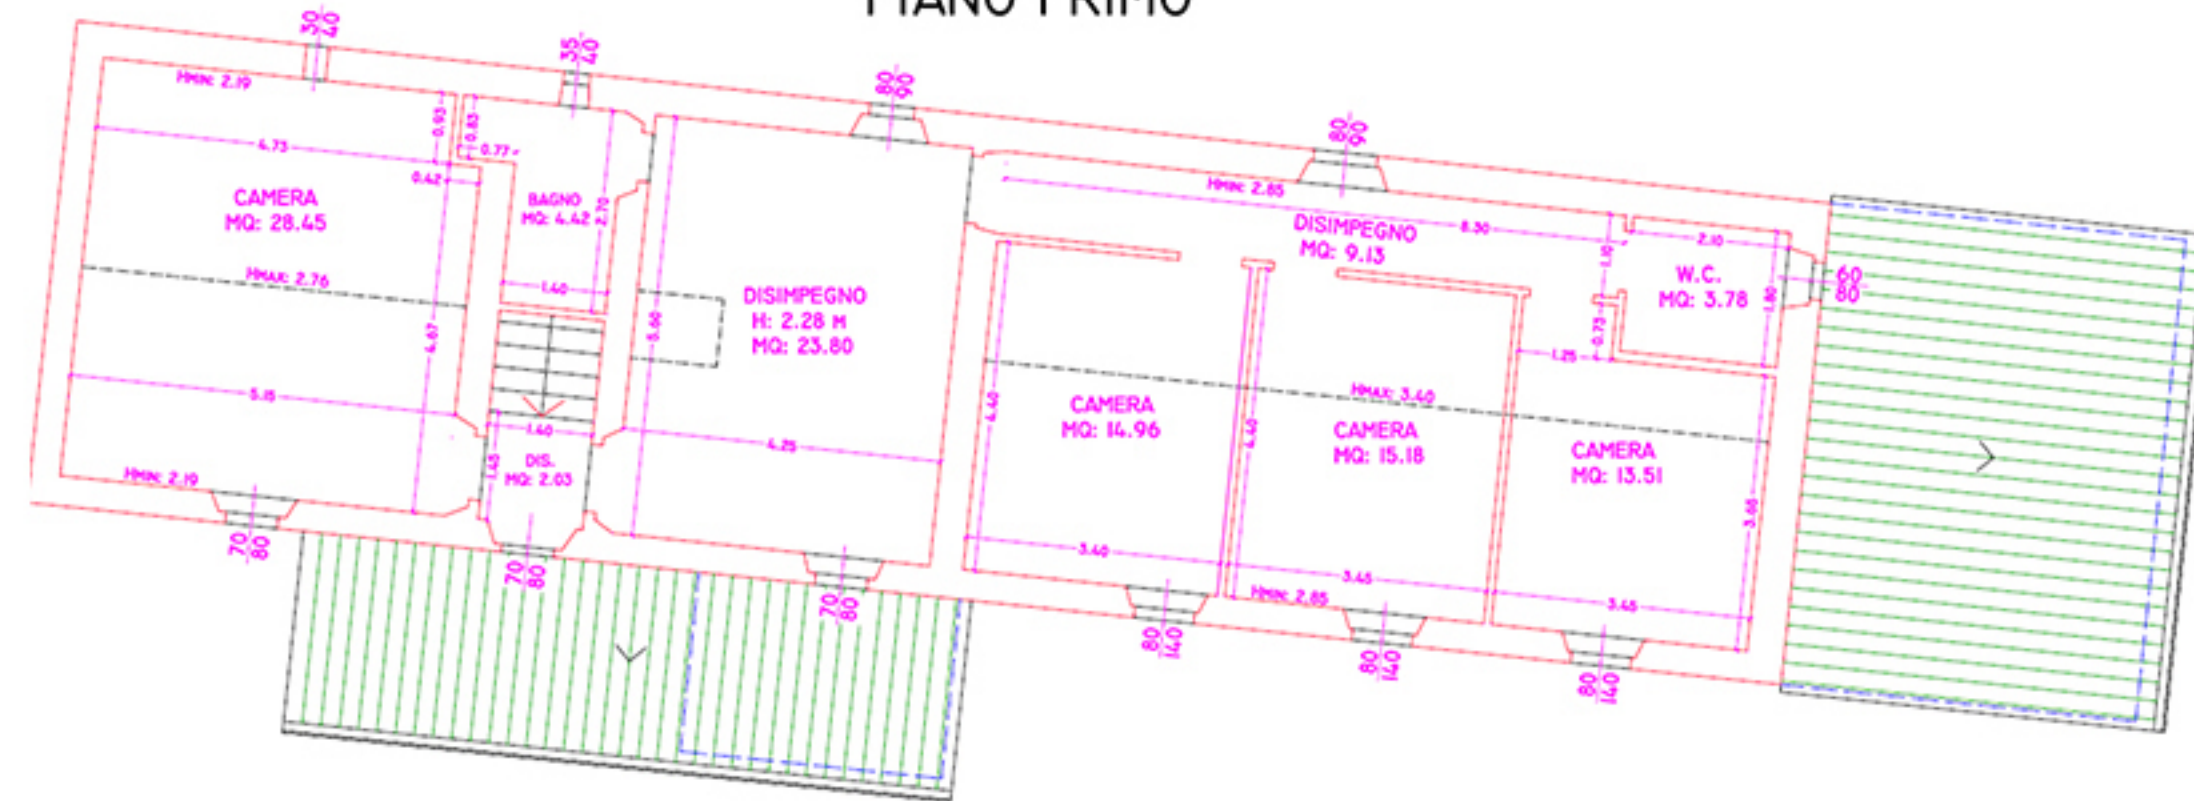

PIANO TERRENO

MAGAZZINO

PIANO TERRENO



PIANO PRIMO

MAGAZZINO

SCHEMA COPERTURA

Manto in embici e coppi invecchiati

